


大研修室A 2/2

面積：346 m<sup>2</sup> スクール型：192名

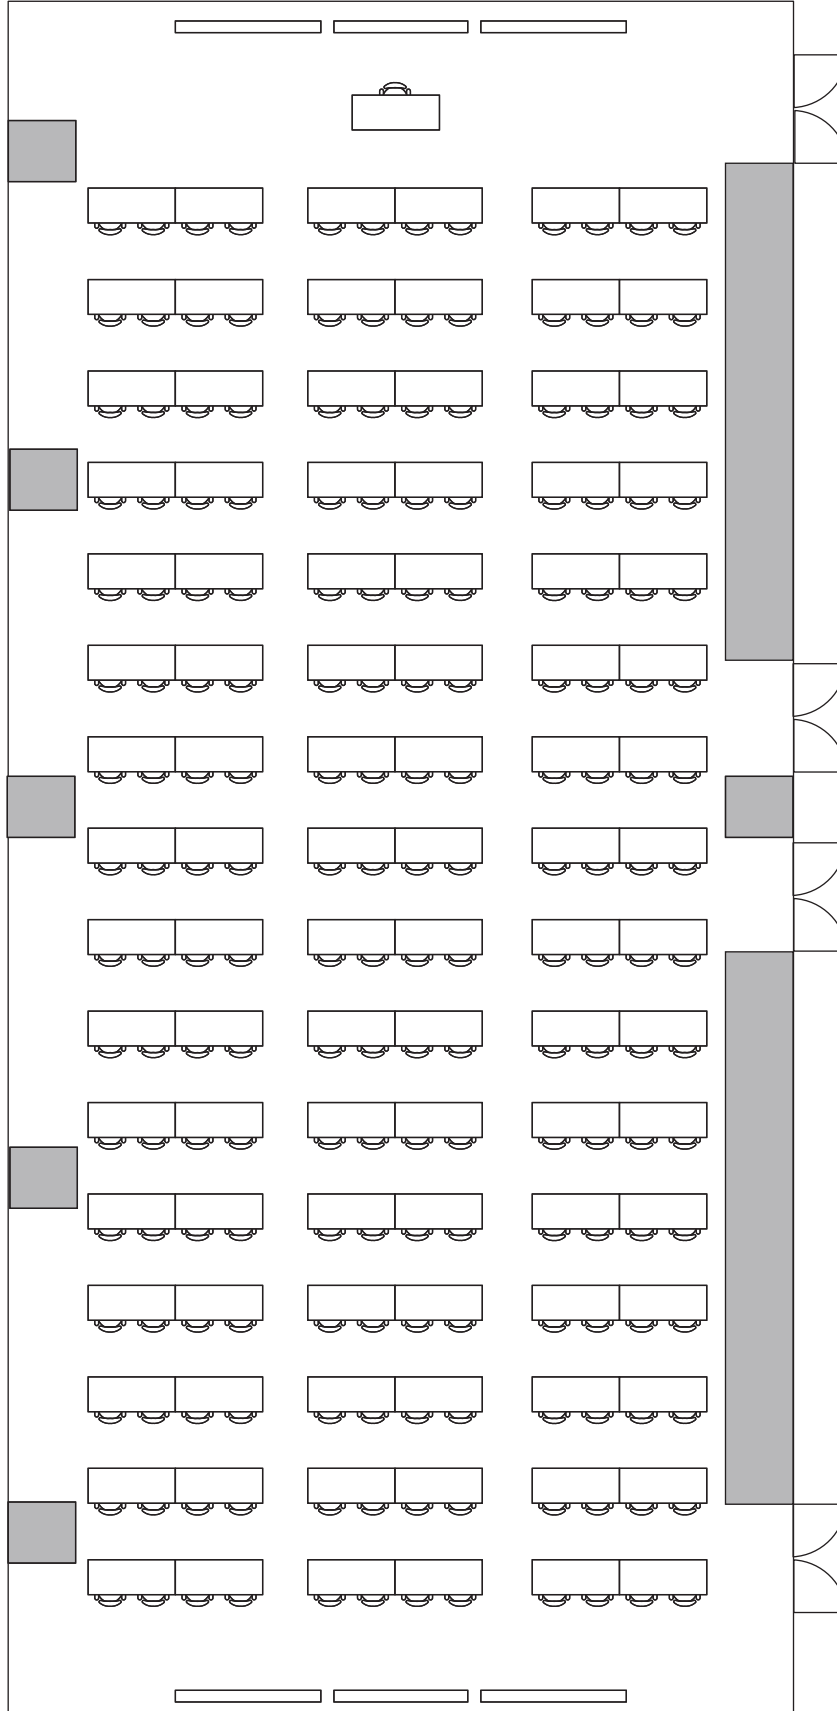

※ レイアウトの一例です。縮尺は実際と異なります。