


### トレーニングルーム

面積：276 m<sup>2</sup>      スクール型：80名

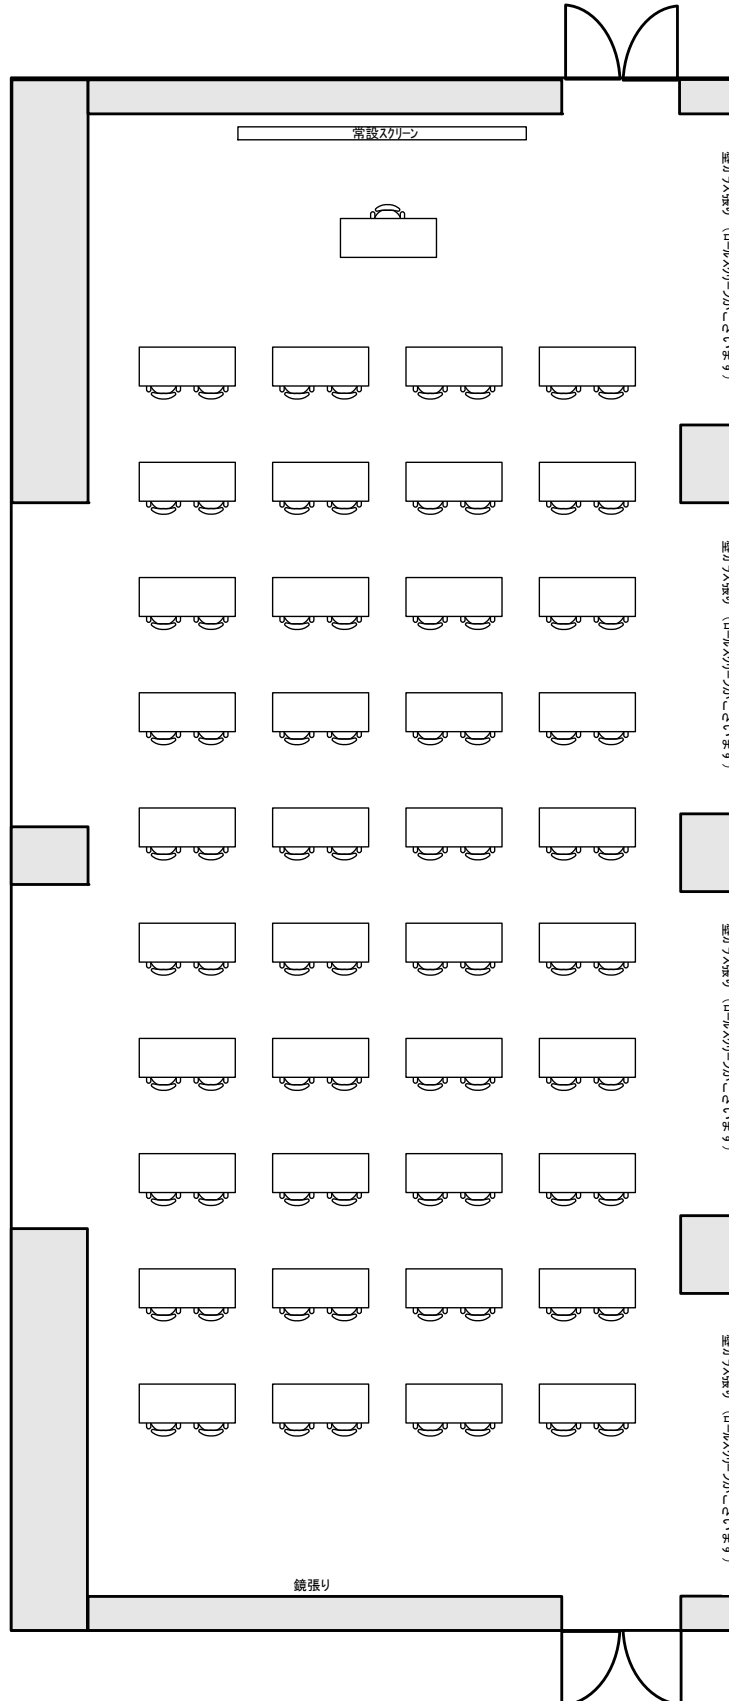

※ レイアウトの一例です。縮尺は実際と異なります。