


トレーニングルーム

面積：276 m² 島型：72名

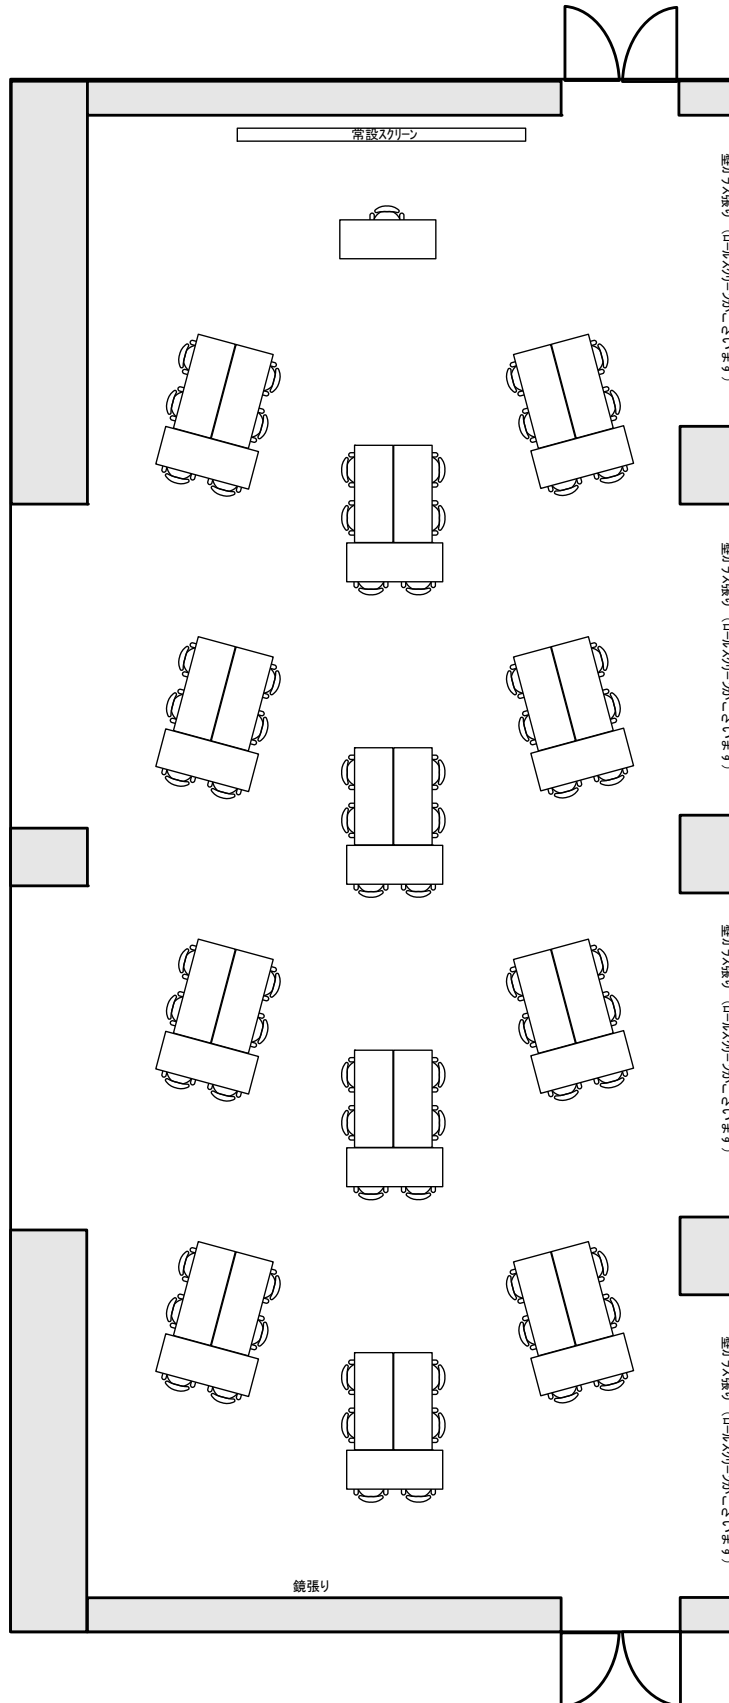

※ レイアウトの一例です。縮尺は実際と異なります。