


講堂

面積：203 m² シアター型：212名
(青字：座席番号)

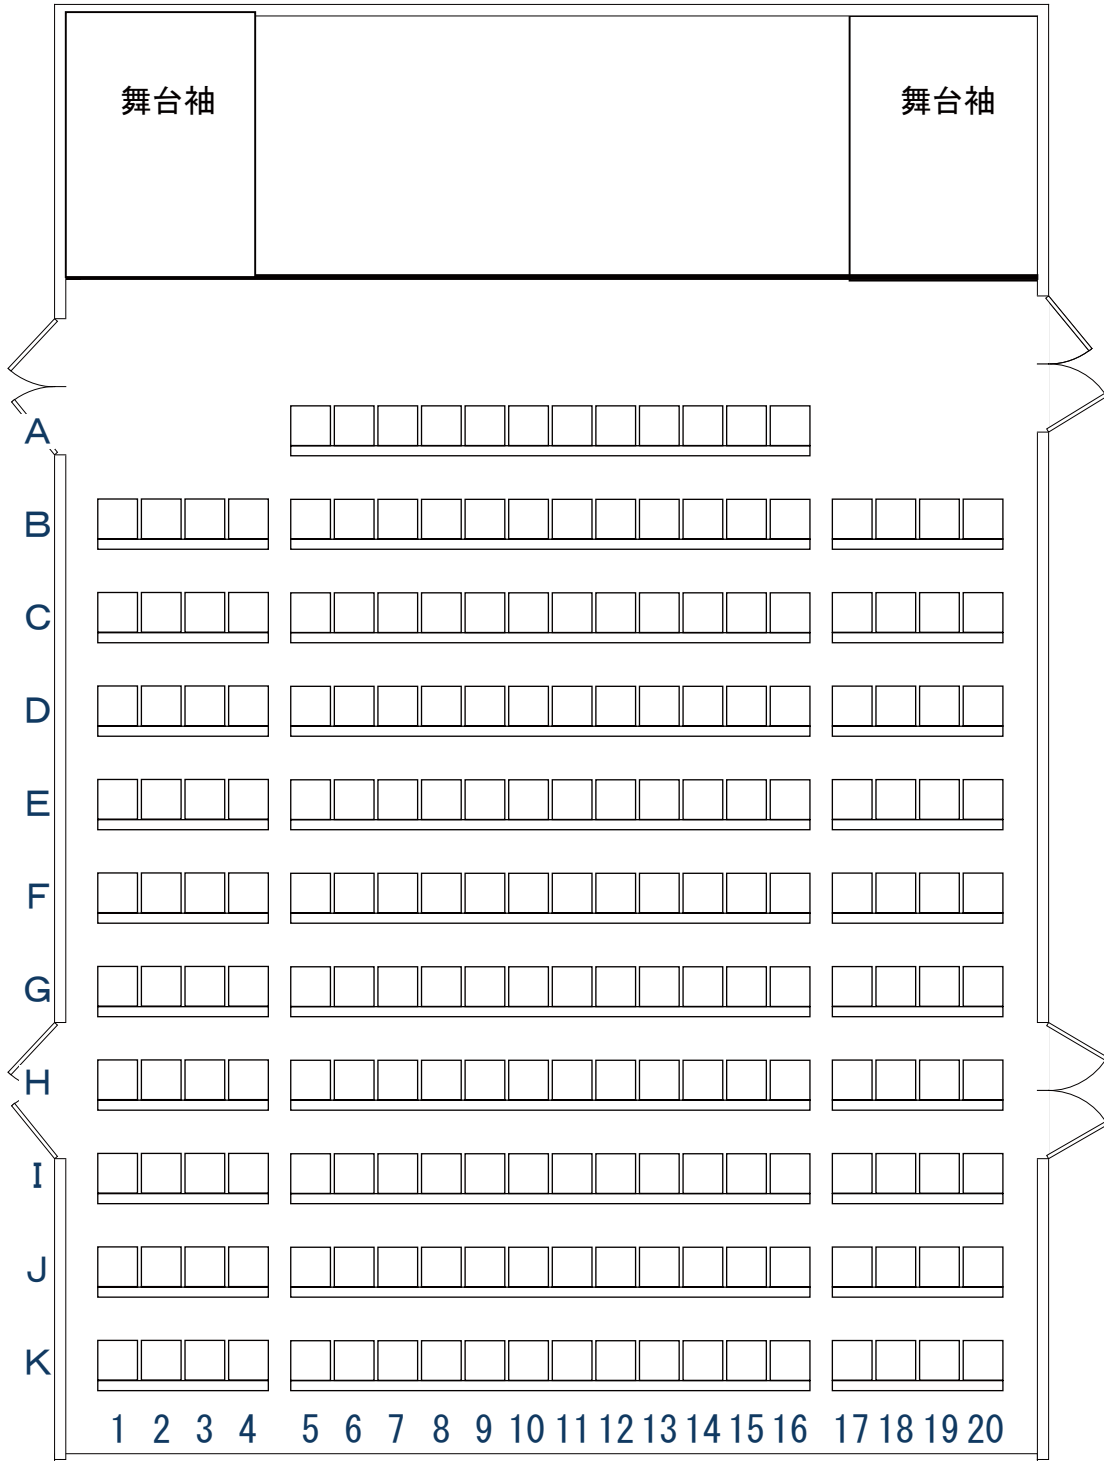

講堂

面積：203 m² スクール型：96名

