


講堂

面積：203 m²

シアター型：212名

(青字：座席番号)

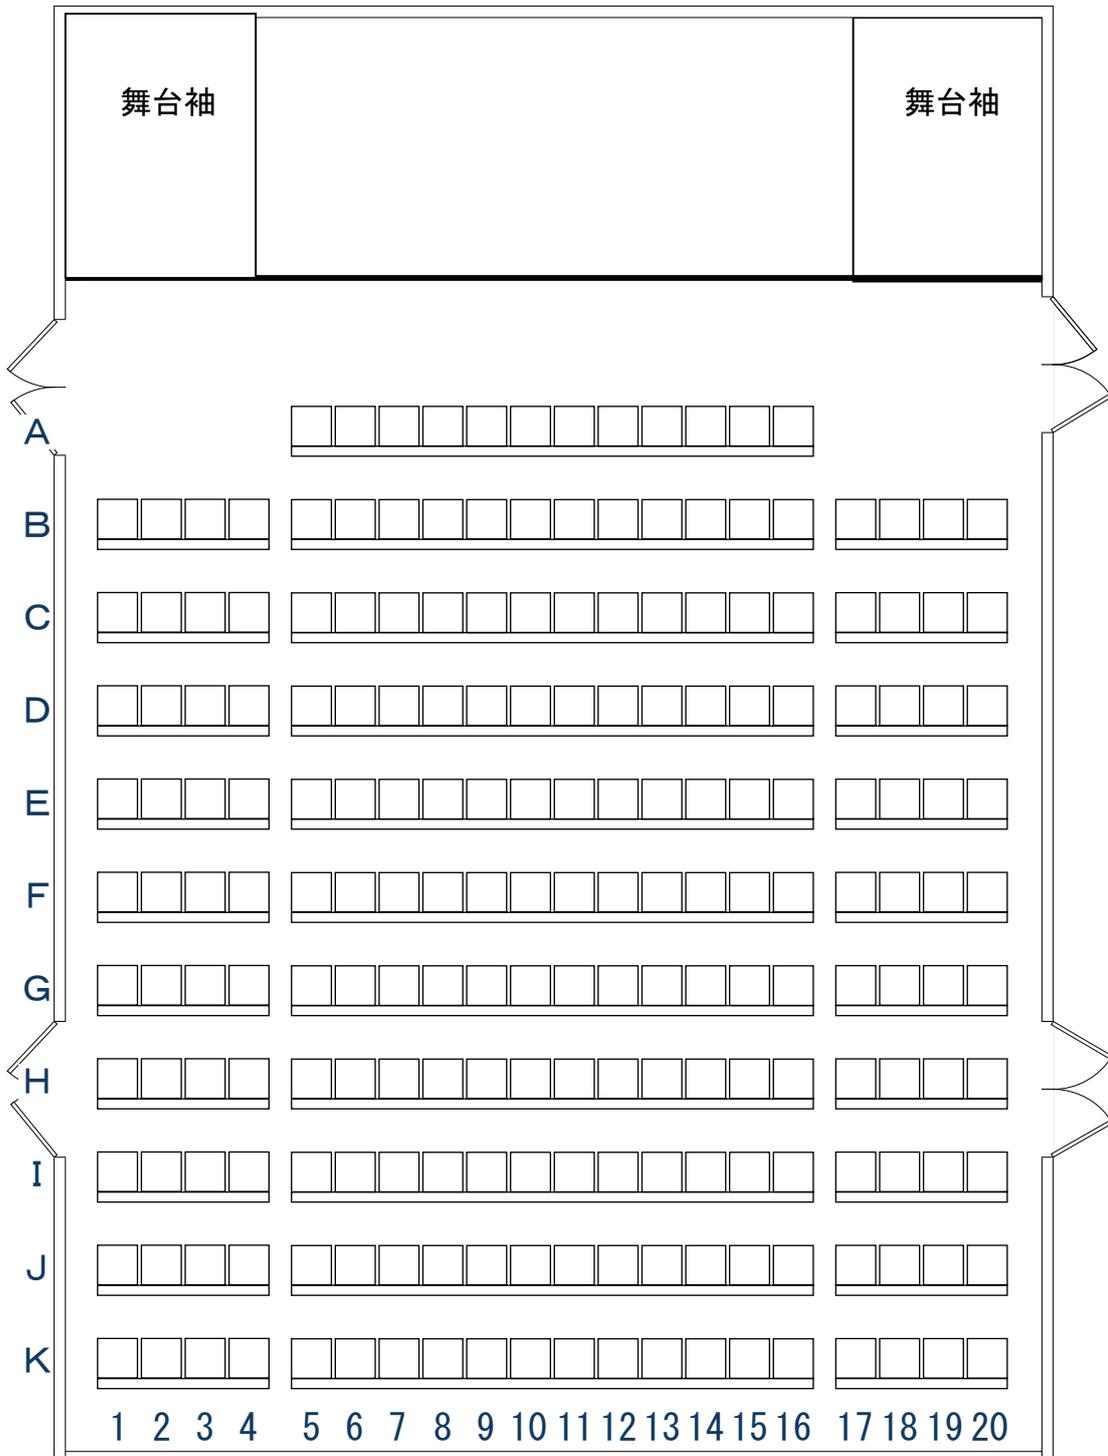

講堂

面積：203 m²

スクール型：96名

